

Las superficies que se presentan en este plano y en su leyenda son aproximadas, las definitivas serán las que resulten de la ejecución de la obra. Tanto este plano como las infografías son orientativos y están sujetos a posibles modificaciones de carácter técnico o impuestas por los organismos autorizantes. El mobiliario indicado, incluso el de cocina es meramente orientativo.



TIPO DE VIVIENDA Y CUADRO DE SUPERFICIES

VIVIENDA TIPO 01.A
Planta baja

Escalera	4,60m ²
Hall	7,04m ²
Salón + Comedor	34,61m ²
Cocina	9,54m ²
Baño 01	4,69m ²
Distribuidor 01	3,40m ²
Cuarto de Juegos	14,18m ²
Cuarto Instalaciones	3,65m ²

TOTAL SUP. ÚTIL INTERIOR PLANTA BAJA	81,71m ²
TOTAL SUP.CONST. PLANTA BAJA	98,25m ²
Porche 01	5,09m ²
Porche 02	5,96m ²
Garaje	28,56m ²
TOTAL ÚTIL PLANTA BAJA	121,32m ²
TOTAL CONSTRUIDA PLANTA BAJA	137,86m ²

Planta primera

Distribuidor 02	5,60m ²
Dormitorio Principal	17,21m ²
Dormitorio 02	14,57m ²
Dormitorio 03	14,51m ²
Dormitorio 04	15,79m ²
Baño Principal	5,49m ²
Baño General	5,19m ²

TOTAL SUP. ÚTIL INTERIOR P. PRIMERA	78,36 m ²
TOTAL SUP.CONST. PLANTA 1ª(Sin terrazas)	99,14 m ²
TERRAZA 01	12,19m ²
TOTAL SUP. ÚTIL P. PRIMERA	90,55 m ²
TOTAL SUP.CONST. PLANTA 1ª(Sin terrazas)	112,70 m ²

TOTAL VIVIENDA

SUP. ÚTIL VIVIENDA (CON TERRAZAS)	211,87 m ²
SUP. CONTRUIDA VIV. (CON TERRAZAS)	250,56 m ²

SUP ESPACIOS LIBRES

SUP. ÚTIL	346,67 m ²
-----------	-----------------------


ESCALA GRÁFICA



PLANO GENERAL Y ORIENTACIÓN



Las superficies que se presentan en este plano y en su leyenda son aproximadas, las definitivas serán las que resulten de la ejecución de la obra. Tanto este plano como las infografías son orientativos y están sujetos a posibles modificaciones de carácter técnico o imputables por los organismos autorizantes. El mobiliario indicado, incluso el de cocina es meramente orientativo.

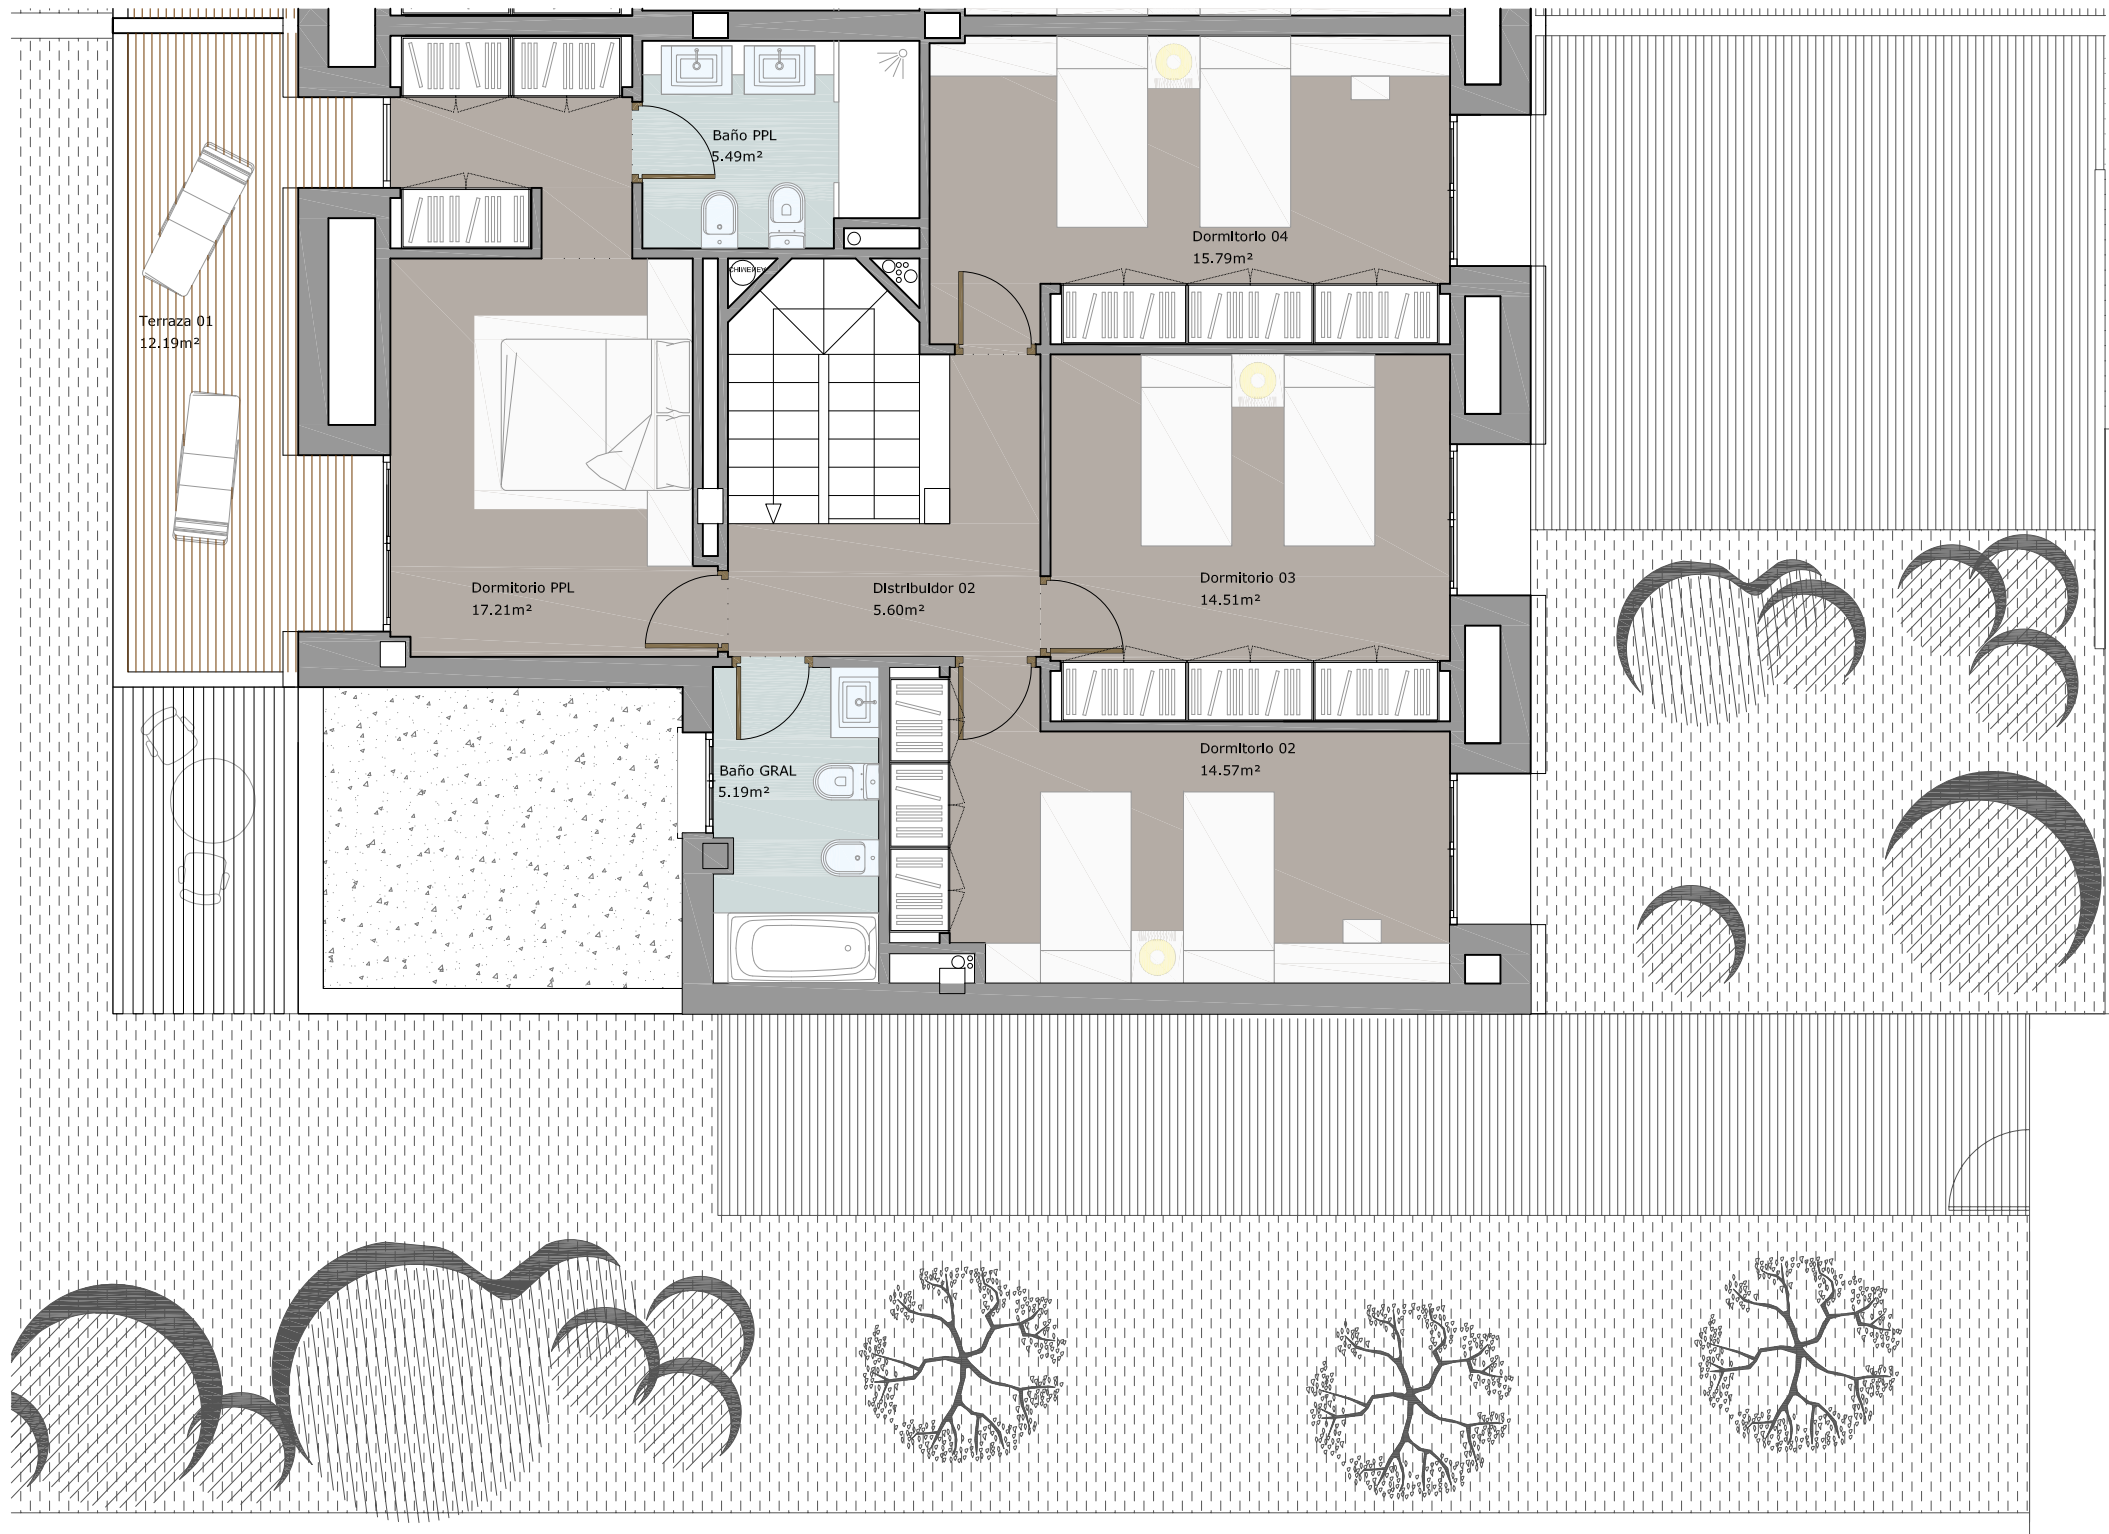

TIPO DE VIVIENDA Y CUADRO DE SUPERFICIES

VIVIENDA TIPO 01.A
Planta baja

Escalera	4,60m ²
Hall	7,04m ²
Salón + Comedor	34,61m ²
Cocina	9,54m ²
Baño 01	4,69m ²
Distribuidor 01	3,40m ²
Cuarto de Juegos	14,18m ²
Cuarto Instalaciones	3,65m ²

TOTAL SUP. ÚTIL INTERIOR PLANTA BAJA	81,71m ²
TOTAL SUP.CONST. PLANTA BAJA	98,25m ²
Porche 01	5,09m ²
Porche 02	5,96m ²
Garaje	28,56m ²
TOTAL ÚTIL PLANTA BAJA	121,32m ²
TOTAL CONSTRUIDA PLANTA BAJA	137,86m ²

Planta primera

Distribuidor 02	5,60m ²
Dormitorio Principal	17,21m ²
Dormitorio 02	14,57m ²
Dormitorio 03	14,51m ²
Dormitorio 04	15,79m ²
Baño Principal	5,49m ²
Baño General	5,19m ²

TOTAL SUP. ÚTIL INTERIOR P. PRIMERA	78,36 m ²
TOTAL SUP.CONST. PLANTA 1ª(Sin terrazas)	99,14 m ²
TERRAZA 01	12,19m ²
TOTAL SUP. ÚTIL P. PRIMERA	90,55 m ²
TOTAL SUP.CONST. PLANTA 1ª(Sin terrazas)	112,70 m ²

TOTAL VIVIENDA

SUP. ÚTIL VIVIENDA (CON TERRAZAS)	211,87 m ²
SUP. CONTRUIDA VIV. (CON TERRAZAS)	250,56 m ²

SUP ESPACIOS LIBRES

SUP. ÚTIL	346,67 m ²
-----------	-----------------------

ESCALA GRÁFICA



PLANO GENERAL Y ORIENTACIÓN

