


Las superficies que se presentan en este plano y en su leyenda son aproximadas, las distintas serán las que resulten de la ejecución de la obra. Tanto este plano como las infografías son orientativos y están sujetos a posibles modificaciones de carácter técnico o impuestas por los organismos autorizantes. El mobiliario indicado, incluso el de cocina es meramente orientativo.

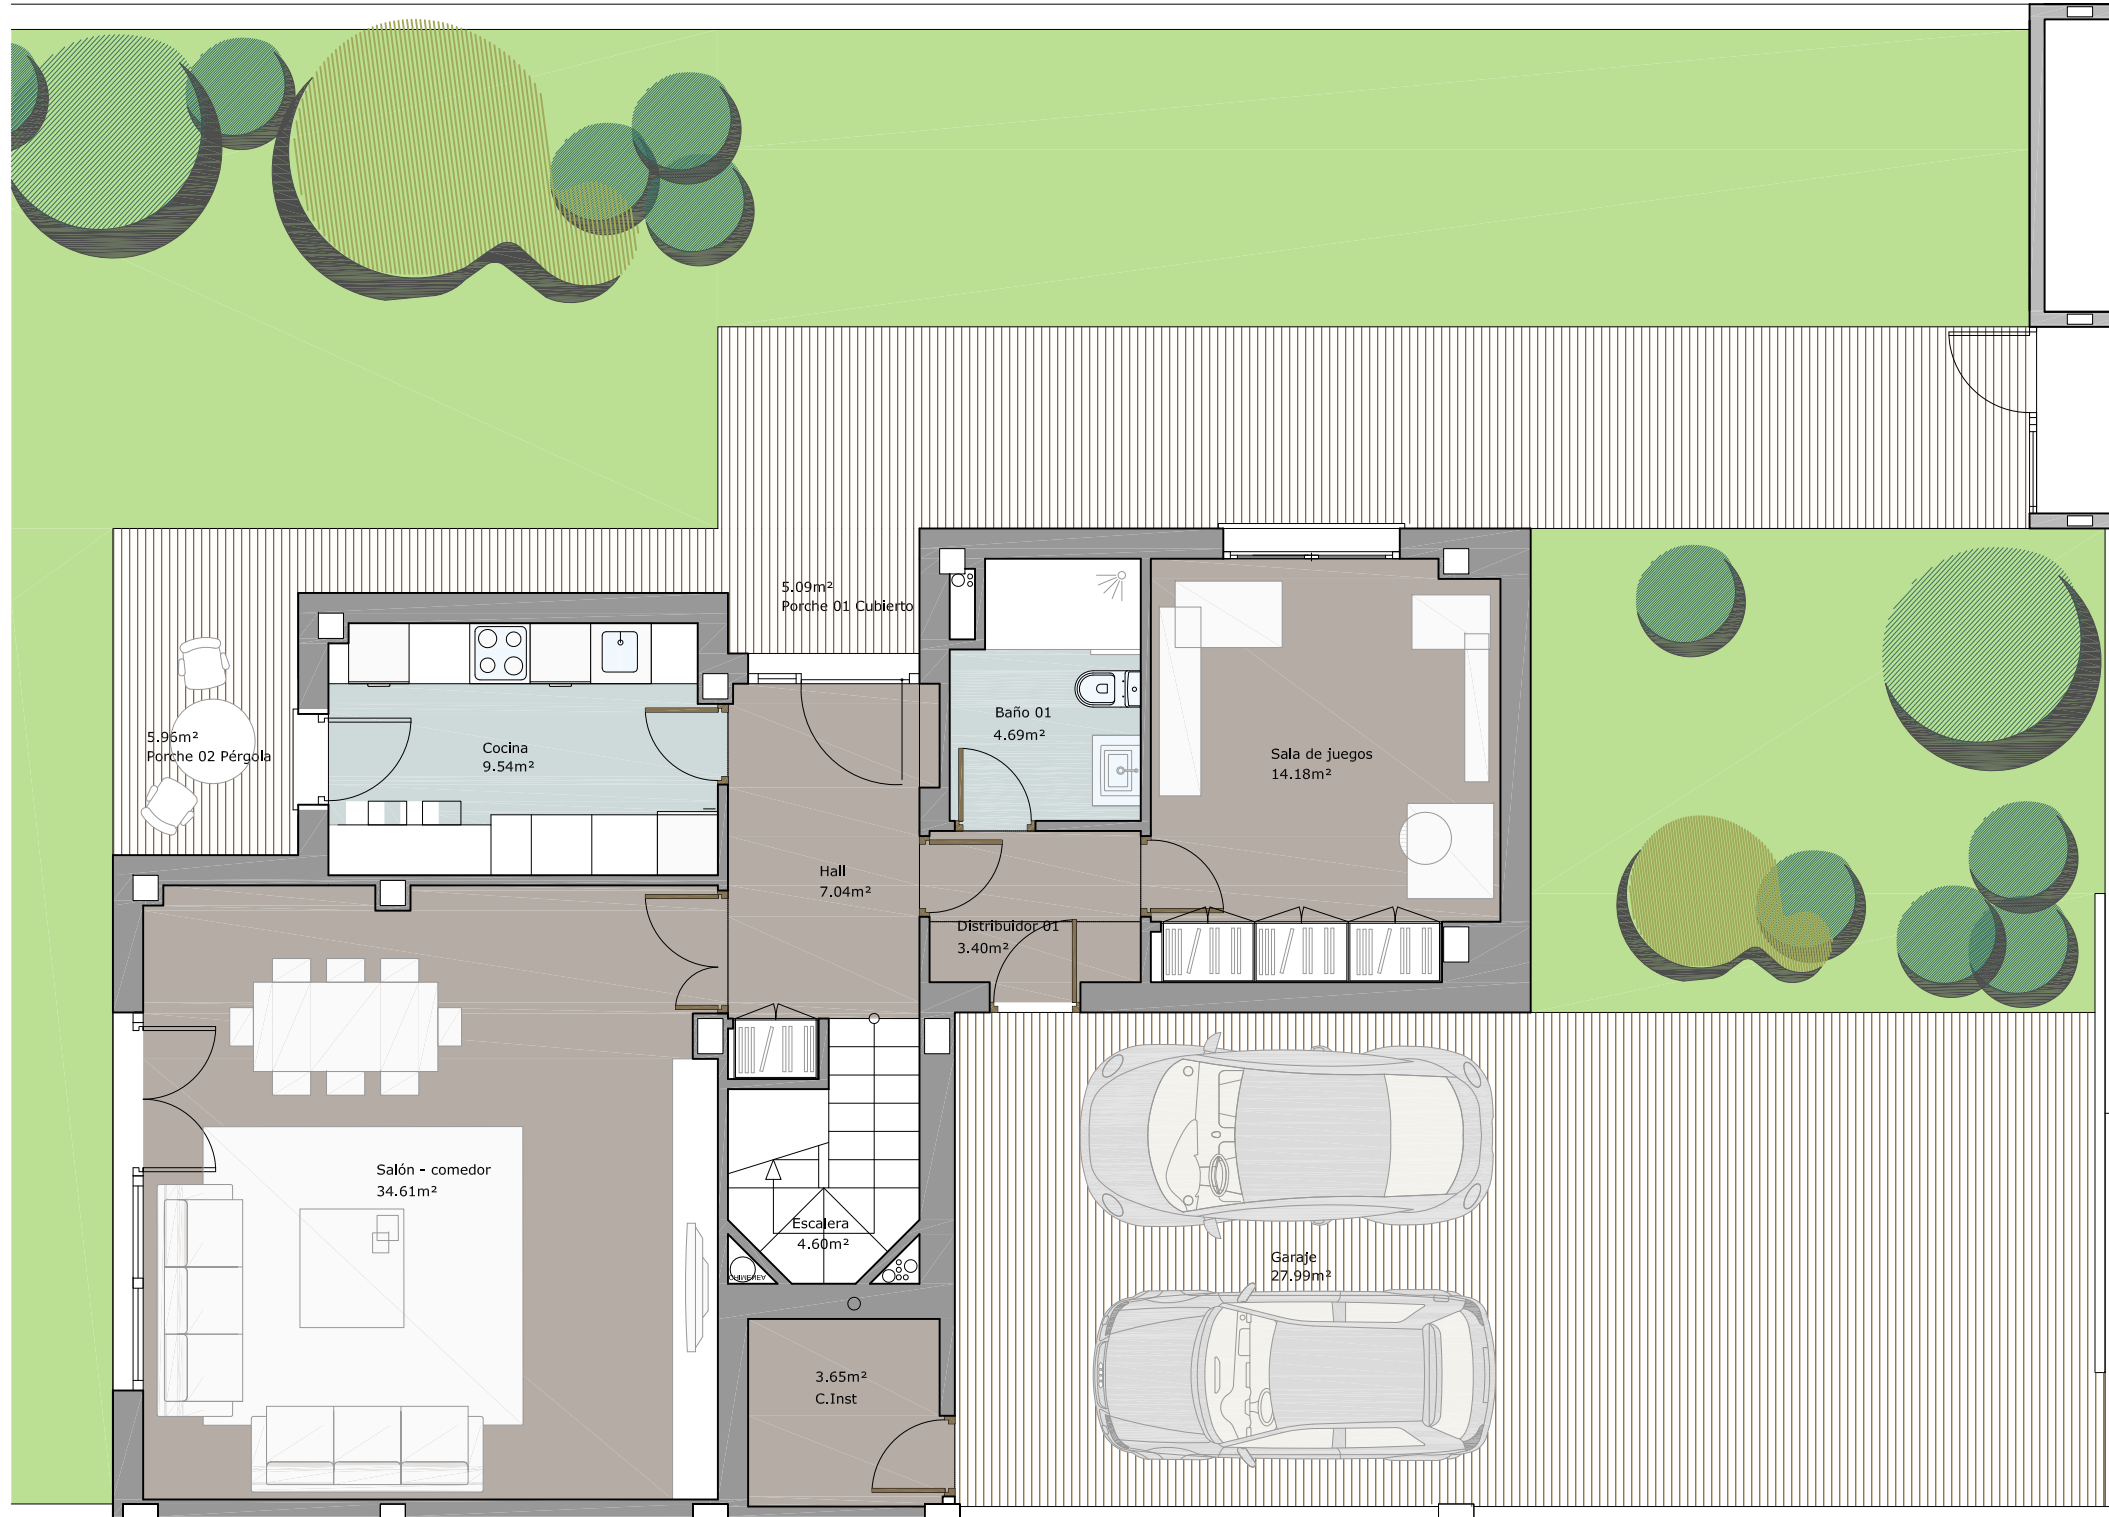

TIPO DE VIVIENDA Y CUADRO DE SUPERFICIES

VIVIENDA TIPO 01,B  
Planta baja

Escalera	4,60m <sup>2</sup>
Hall	7,04m <sup>2</sup>
Salón + Comedor	34,61m <sup>2</sup>
Cocina	9,54m <sup>2</sup>
Baño 01	4,69m <sup>2</sup>
Distribuidor 01	3,40m <sup>2</sup>
Cuarto de Juegos	14,18m <sup>2</sup>
Cuarto Instalaciones	3,65m <sup>2</sup>

TOTAL SUP. ÚTIL INTERIOR PLANTA BAJA 81,71m<sup>2</sup>

TOTAL SUP.CONST. PLANTA BAJA 98,25m<sup>2</sup>

Porche 01 5,09m<sup>2</sup>

Porche 02 5,96m<sup>2</sup>

Garaje 28,56m<sup>2</sup>

TOTAL ÚTIL PLANTA BAJA 121,32m<sup>2</sup>

TOTAL CONSTRUIDA PLANTA BAJA 137,86m<sup>2</sup>

Planta primera

Distribuidor 02	5,60m <sup>2</sup>
Dormitorio Prncpal	17,21m <sup>2</sup>
Dormitorio 02	14,57m <sup>2</sup>
Dormitorio 03	14,51m <sup>2</sup>
Dormitorio 04	15,79m <sup>2</sup>
Baño Principal	5,49m <sup>2</sup>
Baño General	5,19m <sup>2</sup>

TOTAL SUP. ÚTIL INTERIOR P. PRIMERA 78,36 m<sup>2</sup>

TOTAL SUP.CONST. PLANTA 1ª(Sin terrazas) 99,14 m<sup>2</sup>

TERRAZA 01 12,19m<sup>2</sup>

TOTAL SUP. ÚTIL P. PRIMERA 90,55 m<sup>2</sup>

TOTAL SUP.CONST. PLANTA 1ª(Sin terrazas) 112,70 m<sup>2</sup>

TOTAL VIVIENDA

SUP. ÚTIL VIVIENDA (CON TERRAZAS) 211,87 m<sup>2</sup>

SUP. CONTRUIDA VIV. (CON TERRAZAS) 250,56 m<sup>2</sup>

SUP ESPACIOS LIBRES

SUP. ÚTIL 346,67 m<sup>2</sup>


ESCALA GRÁFICA



PLANO GENERAL Y ORIENTACIÓN



Las superficies que se presentan en este plano y en su leyenda son aproximadas, las definitivas serán las que resulten de la ejecución de la obra. Tanto este plano como las infografías son orientativos y están sujetos a posibles modificaciones de carácter técnico o impuestas por los organismos autorizantes. El mobiliario indicado, incluso el de cocina es meramente orientativo.

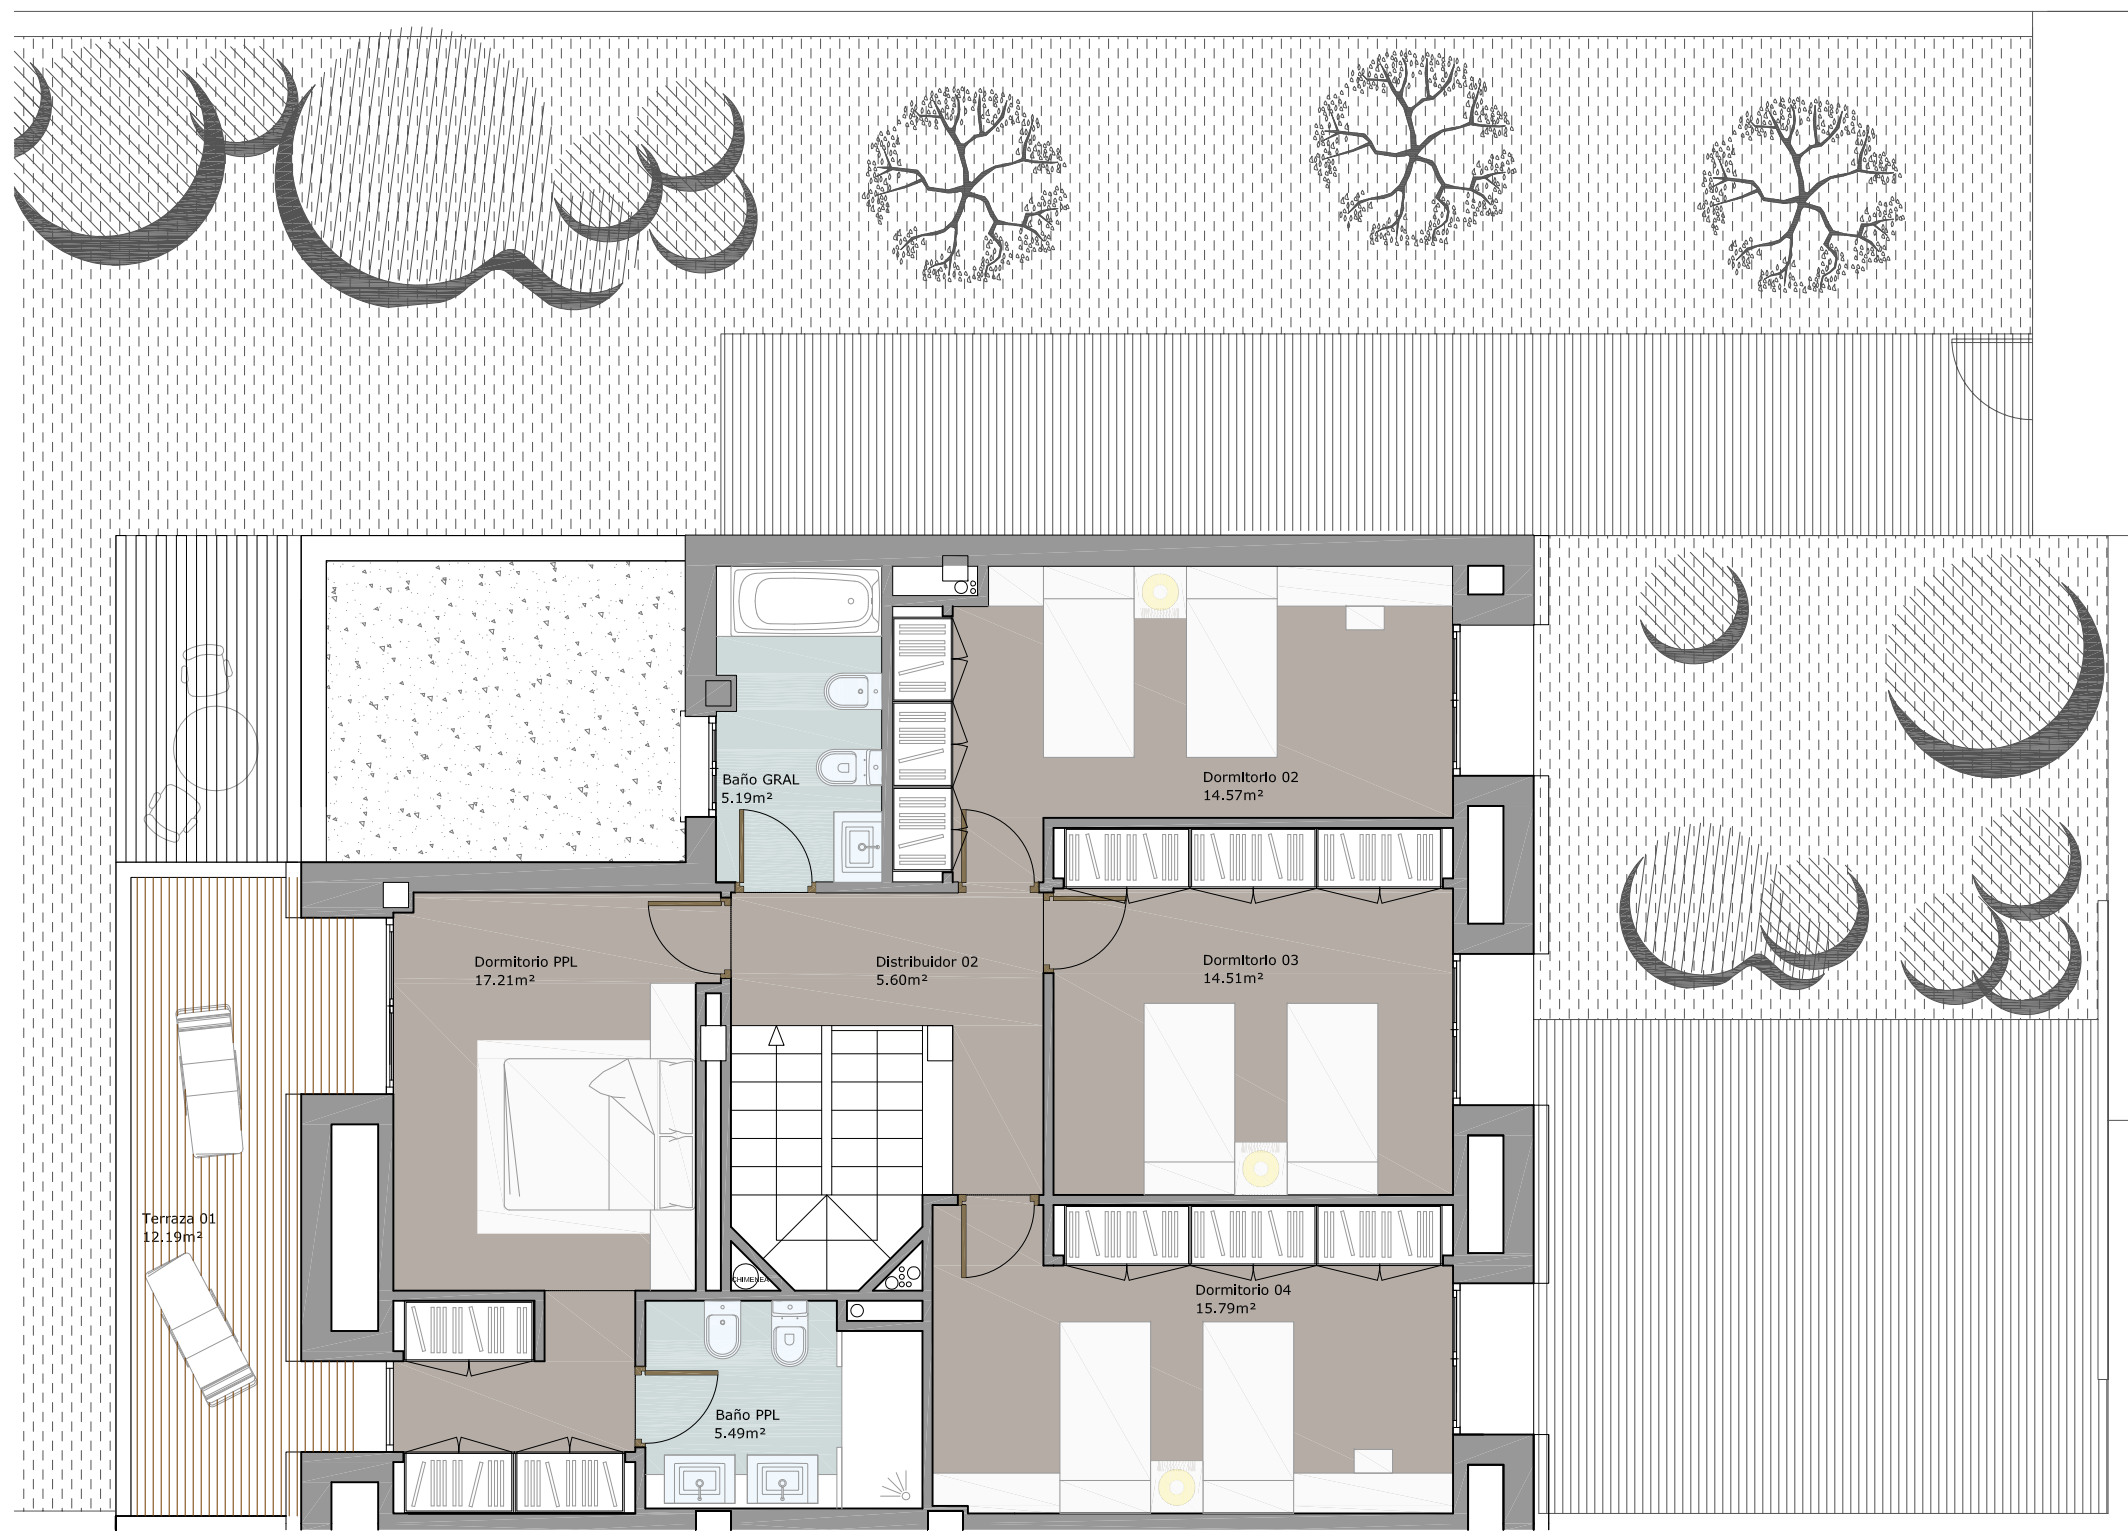

TIPO DE VIVIENDA Y CUADRO DE SUPERFICIES

VIVIENDA TIPO 01.B  
Planta baja

Escalera	4,60m <sup>2</sup>
Hall	7,04m <sup>2</sup>
Saón + Comedor	34,61m <sup>2</sup>
Cocina	9,54m <sup>2</sup>
Baño 01	4,69m <sup>2</sup>
Distribuidor 01	3,40m <sup>2</sup>
Cuarto de Juegos	14,18m <sup>2</sup>
Cuarto Instalaciones	3,65m <sup>2</sup>
<b>TOTAL SUP. ÚTIL INTERIOR PLANTA BAJA</b>	<b>81,71m<sup>2</sup></b>
<b>TOTAL SUP.CONST. PLANTA BAJA</b>	<b>98,25m<sup>2</sup></b>
Porche 01	5,09m <sup>2</sup>
Porche 02	5,96m <sup>2</sup>
Garaje	28,56m <sup>2</sup>
<b>TOTAL ÚTIL PLANTA BAJA</b>	<b>121,32m<sup>2</sup></b>
<b>TOTAL CONSTRUIDA PLANTA BAJA</b>	<b>137,86m<sup>2</sup></b>

Planta primera

Distribuidor 02	5,60m <sup>2</sup>
Dormitorio Principal	17,21m <sup>2</sup>
Dormitorio 02	14,57m <sup>2</sup>
Dormitorio 03	14,51m <sup>2</sup>
Dormitorio 04	15,79m <sup>2</sup>
Baño Principal	5,49m <sup>2</sup>
Baño General	5,19m <sup>2</sup>
<b>TOTAL SUP. ÚTIL INTERIOR P. PRIMERA</b>	<b>78,36 m<sup>2</sup></b>
<b>TOTAL SUP.CONST. PLANTA 1ª(Sin terrazas)</b>	<b>99,14 m<sup>2</sup></b>
TERRAZA 01	12,19m <sup>2</sup>
<b>TOTAL SUP. ÚTIL P. PRIMERA</b>	<b>90,55 m<sup>2</sup></b>
<b>TOTAL SUP.CONST. PLANTA 1ª(Sin terrazas)</b>	<b>112,70 m<sup>2</sup></b>

TOTAL VIVIENDA

SUP. ÚTIL VIVIENDA (CON TERRAZAS)	211,87 m <sup>2</sup>
SUP. CONTRUIDA VIV. (CON TERRAZAS)	250,56 m <sup>2</sup>

SUP ESPACIOS LIBRES

SUP. ÚTIL	346,67 m <sup>2</sup>
-----------	-----------------------

ESCALA GRÁFICA



PLANO GENERAL Y ORIENTACIÓN

