

Las superficies que se presentan en este plano y en su leyenda son aproximadas, las definitivas serán las que resulten de la ejecución de la obra. Tanto este plano como las infografías son orientativos y están sujetos a posibles modificaciones de carácter técnico o impuestas por los organismos autorizantes. El mobiliario indicado, incluso el de cocina es meramente orientativo.



TIPO DE VIVIENDA Y CUADRO DE SUPERFICIES

VIVIENDA TIPO 01.A
Planta baja

| | |
|----------------------|---------------------|
| Escalera | 4,60m ² |
| Hall | 7,04m ² |
| Salón + Comedor | 34,61m ² |
| Cocina | 9,54m ² |
| Baño 01 | 4,69m ² |
| Distribuidor 01 | 3,40m ² |
| Cuarto de Juegos | 14,18m ² |
| Cuarto Instalaciones | 3,65m ² |

| | |
|--------------------------------------|----------------------|
| TOTAL SUP. ÚTIL INTERIOR PLANTA BAJA | 81,71m ² |
| TOTAL SUP.CONST. PLANTA BAJA | 98,25m ² |
| Porche 01 | 5,09m ² |
| Porche 02 | 5,96m ² |
| Garaje | 28,56m ² |
| TOTAL ÚTIL PLANTA BAJA | 121,32m ² |
| TOTAL CONSTRUIDA PLANTA BAJA | 137,86m ² |

Planta primera

| | |
|----------------------|---------------------|
| Distribuidor 02 | 5,60m ² |
| Dormitorio Principal | 17,21m ² |
| Dormitorio 02 | 14,57m ² |
| Dormitorio 03 | 14,51m ² |
| Dormitorio 04 | 15,79m ² |
| Baño Principal | 5,49m ² |
| Baño General | 5,19m ² |

| | |
|--|-----------------------|
| TOTAL SUP. ÚTIL INTERIOR P. PRIMERA | 78,36 m ² |
| TOTAL SUP.CONST. PLANTA 1ª(Sin terrazas) | 99,14 m ² |
| TERRAZA 01 | 12,19m ² |
| TOTAL SUP. ÚTIL P. PRIMERA | 90,55 m ² |
| TOTAL SUP.CONST. PLANTA 1ª(Sin terrazas) | 112,70 m ² |

TOTAL VIVIENDA

| | |
|------------------------------------|-----------------------|
| SUP. ÚTIL VIVIENDA (CON TERRAZAS) | 211,87 m ² |
| SUP. CONTRUIDA VIV. (CON TERRAZAS) | 250,56 m ² |

SUP ESPACIOS LIBRES

| | |
|-----------|-----------------------|
| SUP. ÚTIL | 346,67 m ² |
|-----------|-----------------------|


ESCALA GRÁFICA



PLANO GENERAL Y ORIENTACIÓN



Las superficies que se presentan en este plano y en su leyenda son aproximadas, las distancias serán las que resulten de la ejecución de la obra. Tanto este plano como las infografías son orientativos y están sujetos a posibles modificaciones de carácter técnico o impuestas por los organismos autorizantes. El mobiliario indicado, incluso el de cocina es meramente orientativo.

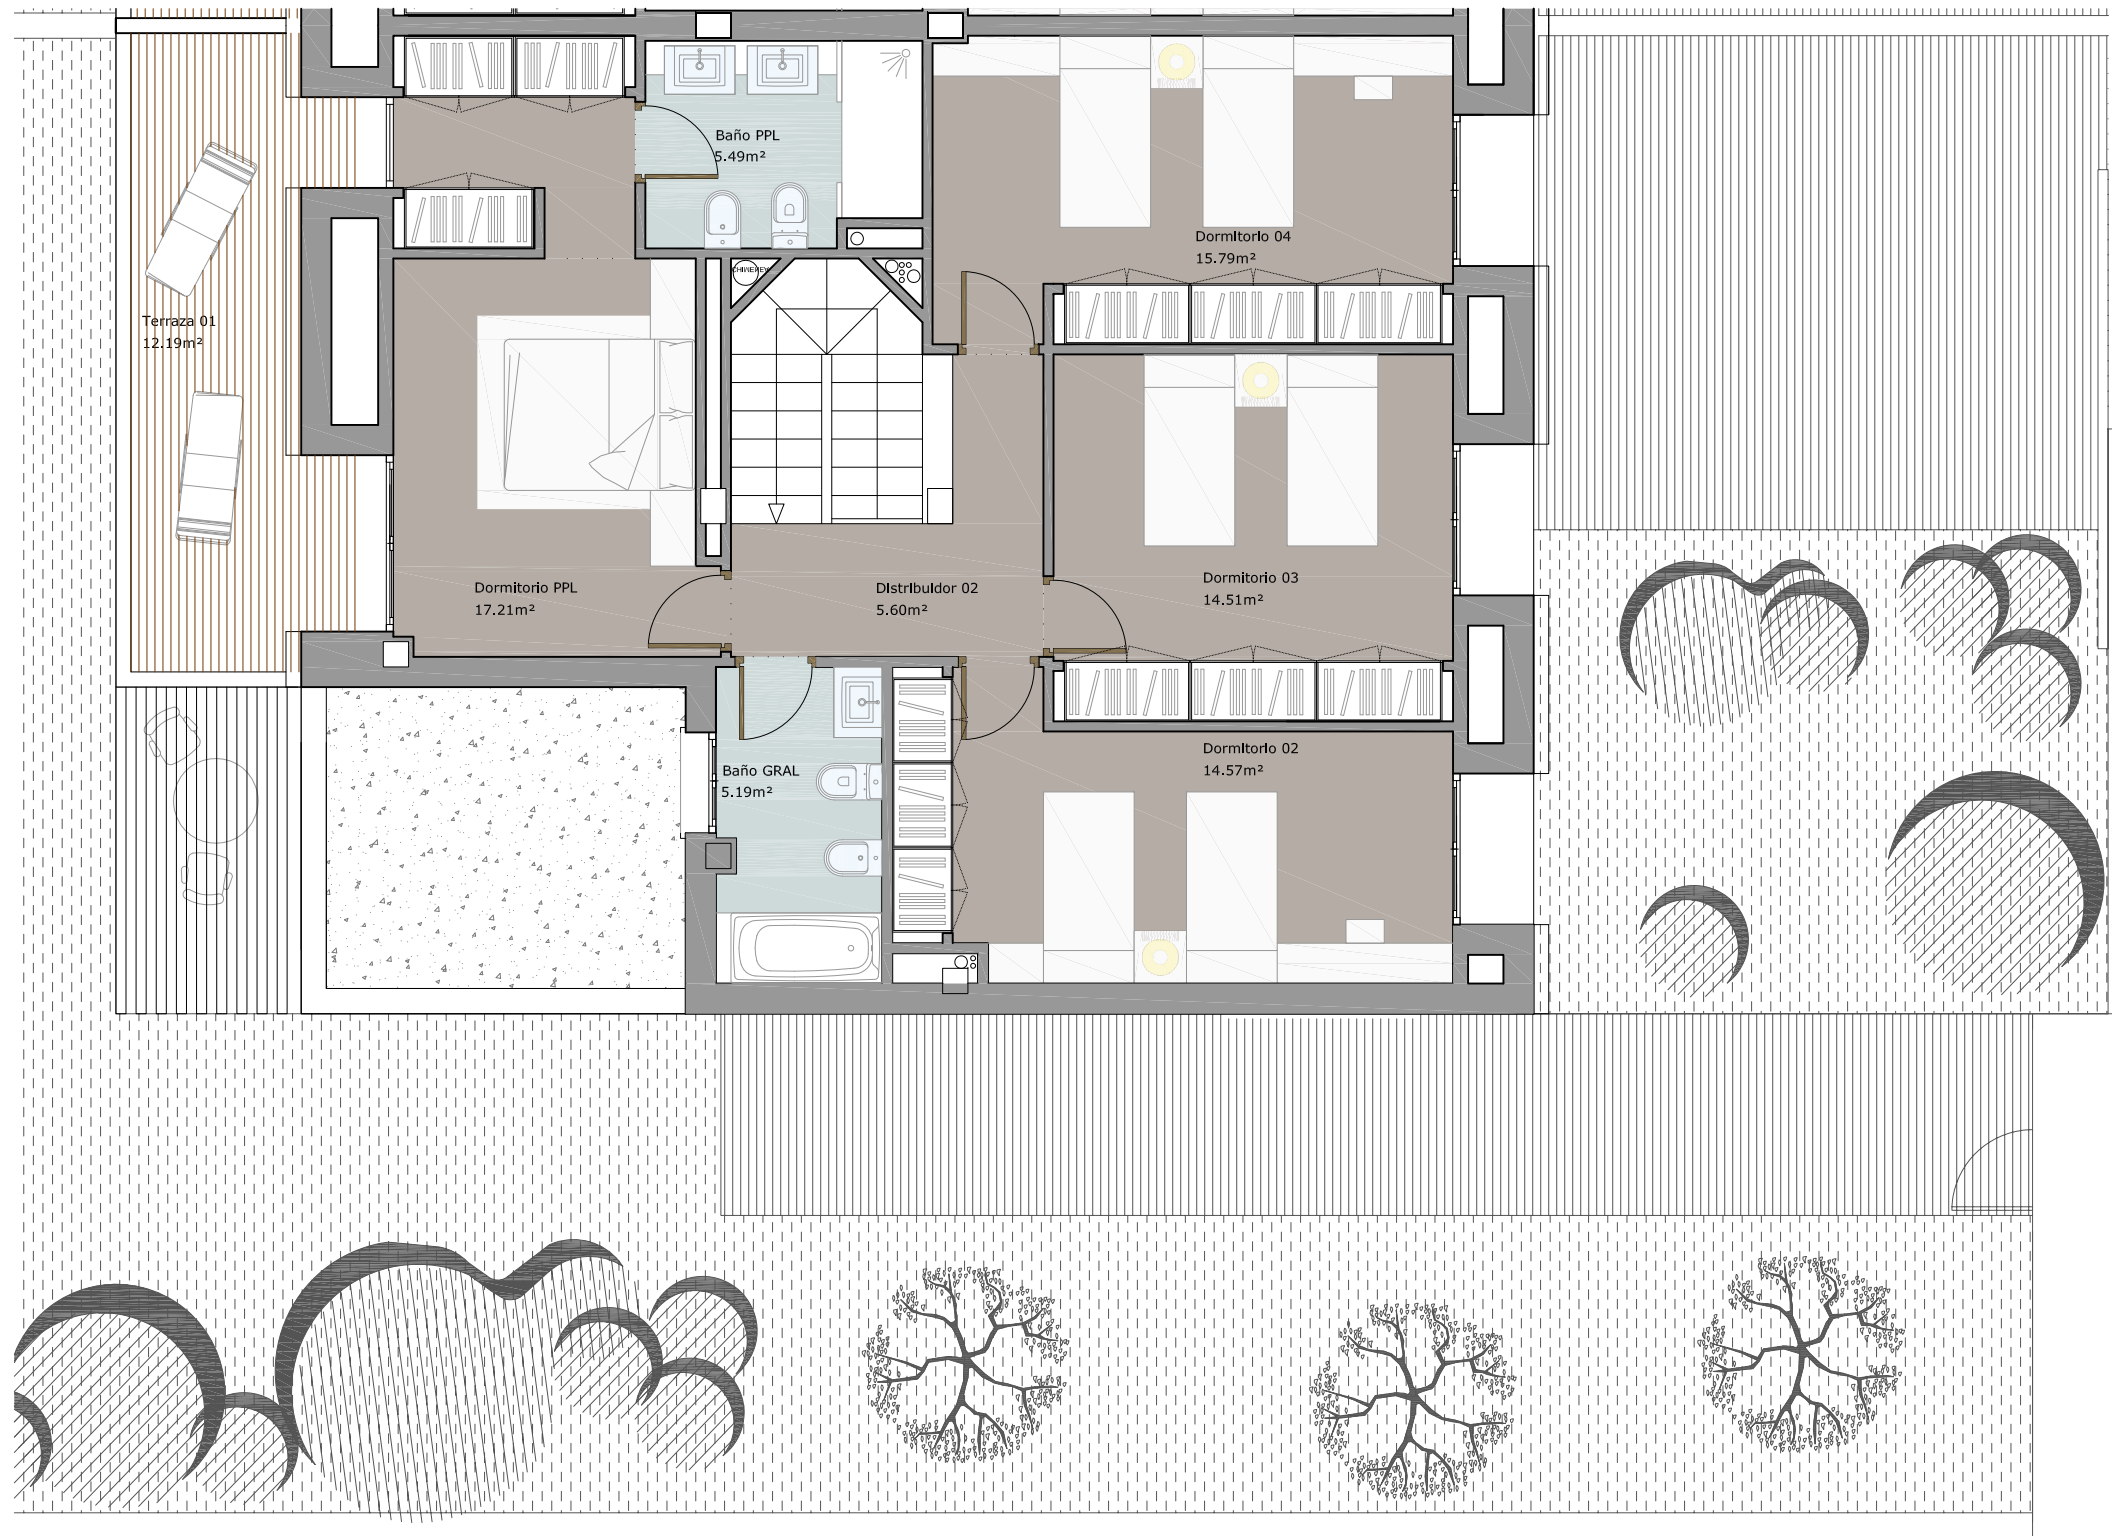

TIPO DE VIVIENDA Y CUADRO DE SUPERFICIES

VIVIENDA TIPO 01.A
Planta baja

| | |
|----------------------|---------------------|
| Escalera | 4,60m ² |
| Hall | 7,04m ² |
| Salón + Comedor | 34,61m ² |
| Cocina | 9,54m ² |
| Baño 01 | 4,69m ² |
| Distribuidor 01 | 3,40m ² |
| Cuarto de Juegos | 14,18m ² |
| Cuarto Instalaciones | 3,65m ² |

TOTAL SUP. ÚTIL INTERIOR PLANTA BAJA 81,71m²

TOTAL SUP.CONST. PLANTA BAJA 98,25m²

Porche 01 5,09m²

Porche 02 5,96m²

Garaje 28,56m²

TOTAL ÚTIL PLANTA BAJA 121,32m²

TOTAL CONSTRUIDA PLANTA BAJA 137,86m²

Planta primera

| | |
|----------------------|---------------------|
| Distribuidor 02 | 5,60m ² |
| Dormitorio Principal | 17,21m ² |
| Dormitorio 02 | 14,57m ² |
| Dormitorio 03 | 14,51m ² |
| Dormitorio 04 | 15,79m ² |
| Baño Principal | 5,49m ² |
| Baño General | 5,19m ² |

TOTAL SUP. ÚTIL INTERIOR P. PRIMERA 78,36 m²

TOTAL SUP.CONST. PLANTA 1ª(Sin terrazas) 99,14 m²

TERRAZA 01 12,19m²

TOTAL SUP. ÚTIL P. PRIMERA 90,55 m²

TOTAL SUP.CONST. PLANTA 1ª(Sin terrazas) 112,70 m²

TOTAL VIVIENDA

| | |
|------------------------------------|-----------------------|
| SUP. ÚTIL VIVIENDA (CON TERRAZAS) | 211,87 m ² |
| SUP. CONTRUIDA VIV. (CON TERRAZAS) | 250,56 m ² |

SUP ESPACIOS LIBRES

| | |
|-----------|-----------------------|
| SUP. ÚTIL | 346,67 m ² |
|-----------|-----------------------|

ESCALA GRÁFICA



PLANO GENERAL Y ORIENTACIÓN

