

VIVIENDA 21
PLANTA BAJA

Este plano es orientativo y está sujeto a posibles modificaciones de carácter técnico o impuestas por los organismos autorizantes. El ajardinamiento, y el mobiliario indicado, incluso el de cocina es meramente orientativo. Las superficies que se presentan en este plano y en su leyenda son aproximadas. Las definitivas serán las que resulten de la ejecución de la obra.



RESIDENCIAL
TORRELODONES HABITAT

VIVIENDA 21 TIPO AISLADO I

PLANTA BAJA		
1	HALL	10,04
2	COCINA	16,86
3	SALÓN	26,87
4	COMEDOR	16,12
5	DORMITORIO 5	10,05
6	BAÑO 4	2,89
7	ROPERO	2,47
8	ESCALERA	5,61
9	JARDÍN INTERIOR	3,89
10	PORCHE ACCESO	3,72
11	PÉRGOLA	41,90
	PÉRGOLA CUBIERTA	2,42
12	PORCHE COCINA	5,10

PLANTA PRIMERA		
13	DORMITORIO PRINCIPAL+ VESTIDOR	19,56
14	BAÑO PRINCIPAL	8,92
15	DORMITORIO 2	15,79
16	BAÑO 2	3,86
17	DORMITORIO 3	12,84
18	DORMITORIO 4	12,31
19	BAÑO 3	3,54
20	DISTRIBUIDOR	7,38
21	TERRAZA	5,41

PLANTA SEMISÓTANO		
22	BODEGA	31,93
23	BAÑO 5	2,95
24	ZONA DE SERVICIO	15,10
25	DISTRIBUIDOR	10,94
26	ESCALERA	5,10
27	TRASTERO	19,46
28	GARAJE	47,63


TOTAL VIVIENDA 21		
SUPERFICIE ÚTIL INTERIOR (m²)		
PLANTA SEMISÓTANO	133,11	
PLANTA BAJA	94,80	
PLANTA PRIMERA	84,20	

TOTAL SUPERFICIE ÚTIL INTERIOR	312,11
TOTAL SUPERFICIE ÚTIL EXTERIOR	58,55

SUPERFICIE CONSTRUIDA INTERIOR (m²)		
PLANTA SEMISÓTANO	153,78	
PLANTA BAJA	111,53	
PLANTA PRIMERA	105,51	


TOTAL SUPERFICIE CONSTRUIDA INTERIOR	370,82
TOTAL SUPERFICIE CONSTRUIDA PORCHES	11,24
TOTAL SUPERFICIE PÉRGOLA	41,90

TOTAL JARDÍN	451,87
---------------------	---------------

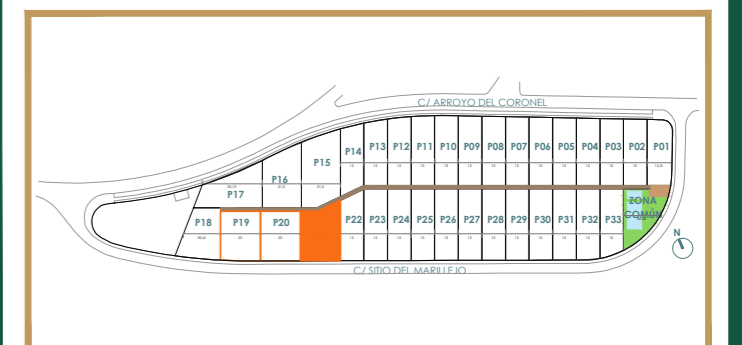

VIVIENDA 21

PLANTA SEMISÓTANO

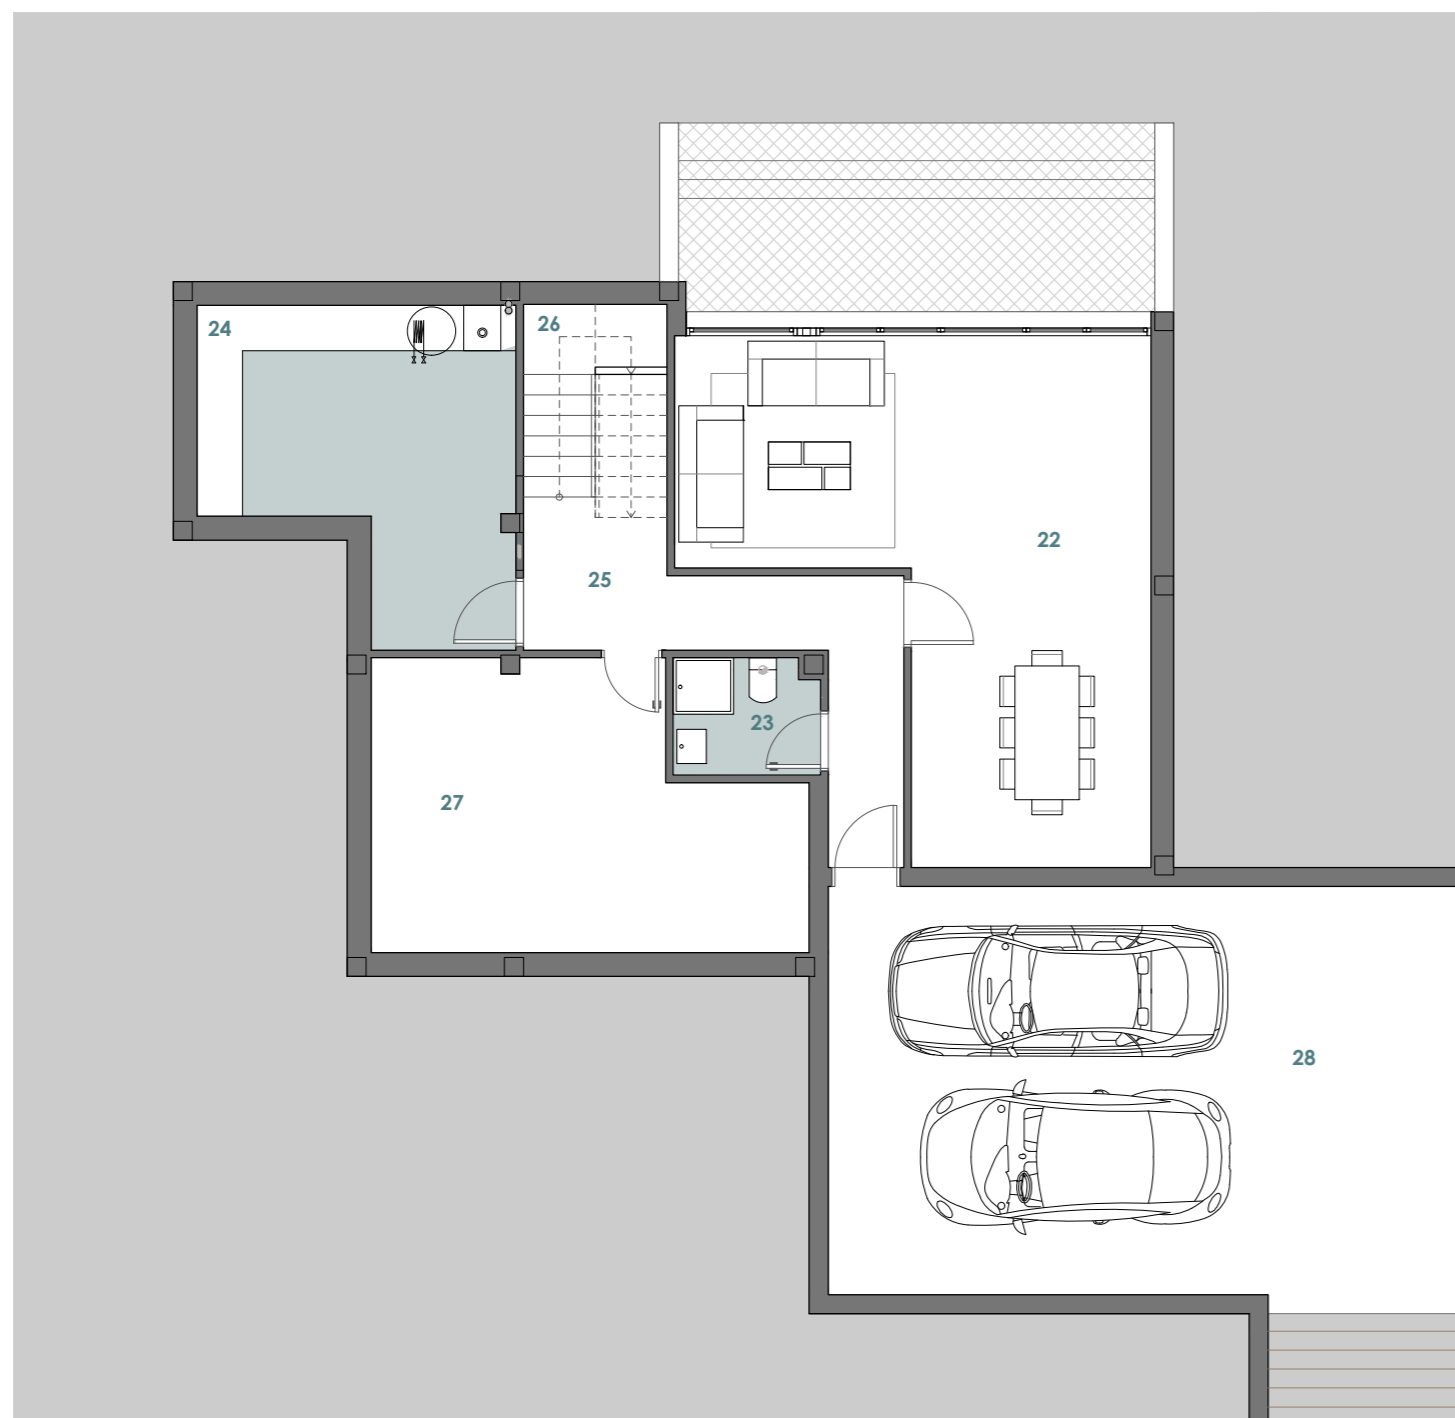

PLANTA PRIMERA



VIVIENDA 21 TIPO AISLADO I

PLANTA BAJA

1 HALL	10,04
2 COCINA	16,86
3 SALÓN	26,87
4 COMEDOR	16,12
5 DORMITORIO 5	10,05
6 BAÑO 4	2,89
7 ROPERO	2,47
8 ESCALERA	5,61
9 JARDÍN INTERIOR	3,89
10 PORCHE ACCESO	3,72
11 PÉRGOLA	41,90
PÉRGOLA CUBIERTA	2,42
12 PORCHE COCINA	5,10

PLANTA PRIMERA

13 DORMITORIO PRINCIPAL+ VESTIDOR	19,56
14 BAÑO PRINCIPAL	8,92
15 DORMITORIO 2	15,79
16 BAÑO 2	3,86
17 DORMITORIO 3	12,84
18 DORMITORIO 4	12,31
19 BAÑO 3	3,54
20 DISTRIBUIDOR	7,38
21 TERRAZA	5,41

PLANTA SEMISÓTANO

22 BODEGA	31,93
23 BAÑO 5	2,95
24 ZONA DE SERVICIO	15,10
25 DISTRIBUIDOR	10,94
26 ESCALERA	5,10
27 TRASTERO	19,46
28 GARAJE	47,63

TOTAL VIVIENDA 21


SUPERFICIE ÚTIL INTERIOR (m²)	
PLANTA SEMISÓTANO	133,11
PLANTA BAJA	94,80
PLANTA PRIMERA	84,20

TOTAL SUPERFICIE ÚTIL INTERIOR	312,11
TOTAL SUPERFICIE ÚTIL EXTERIOR	58,55

SUPERFICIE CONSTRUIDA INTERIOR (m²)	
PLANTA SEMISÓTANO	153,78
PLANTA BAJA	111,53
PLANTA PRIMERA	105,51

TOTAL SUPERFICIE CONSTRUIDA INTERIOR	370,82
TOTAL SUPERFICIE CONSTRUIDA PORCHES	11,24
TOTAL SUPERFICIE PÉRGOLA	41,90

TOTAL JARDÍN	451,87
---------------------	---------------

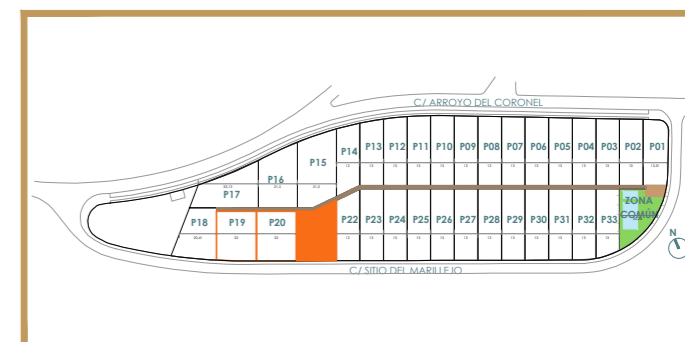

Este plano es orientativo y está sujeto a posibles modificaciones de carácter técnico o impuestas por los organismos autorizantes. El ajardinamiento, y el mobiliario indicado, incluso el de cocina es meramente orientativo. Las superficies que se presentan en este plano y en su leyenda son aproximadas. Las definitivas serán las que resulten de la ejecución de la obra.

